
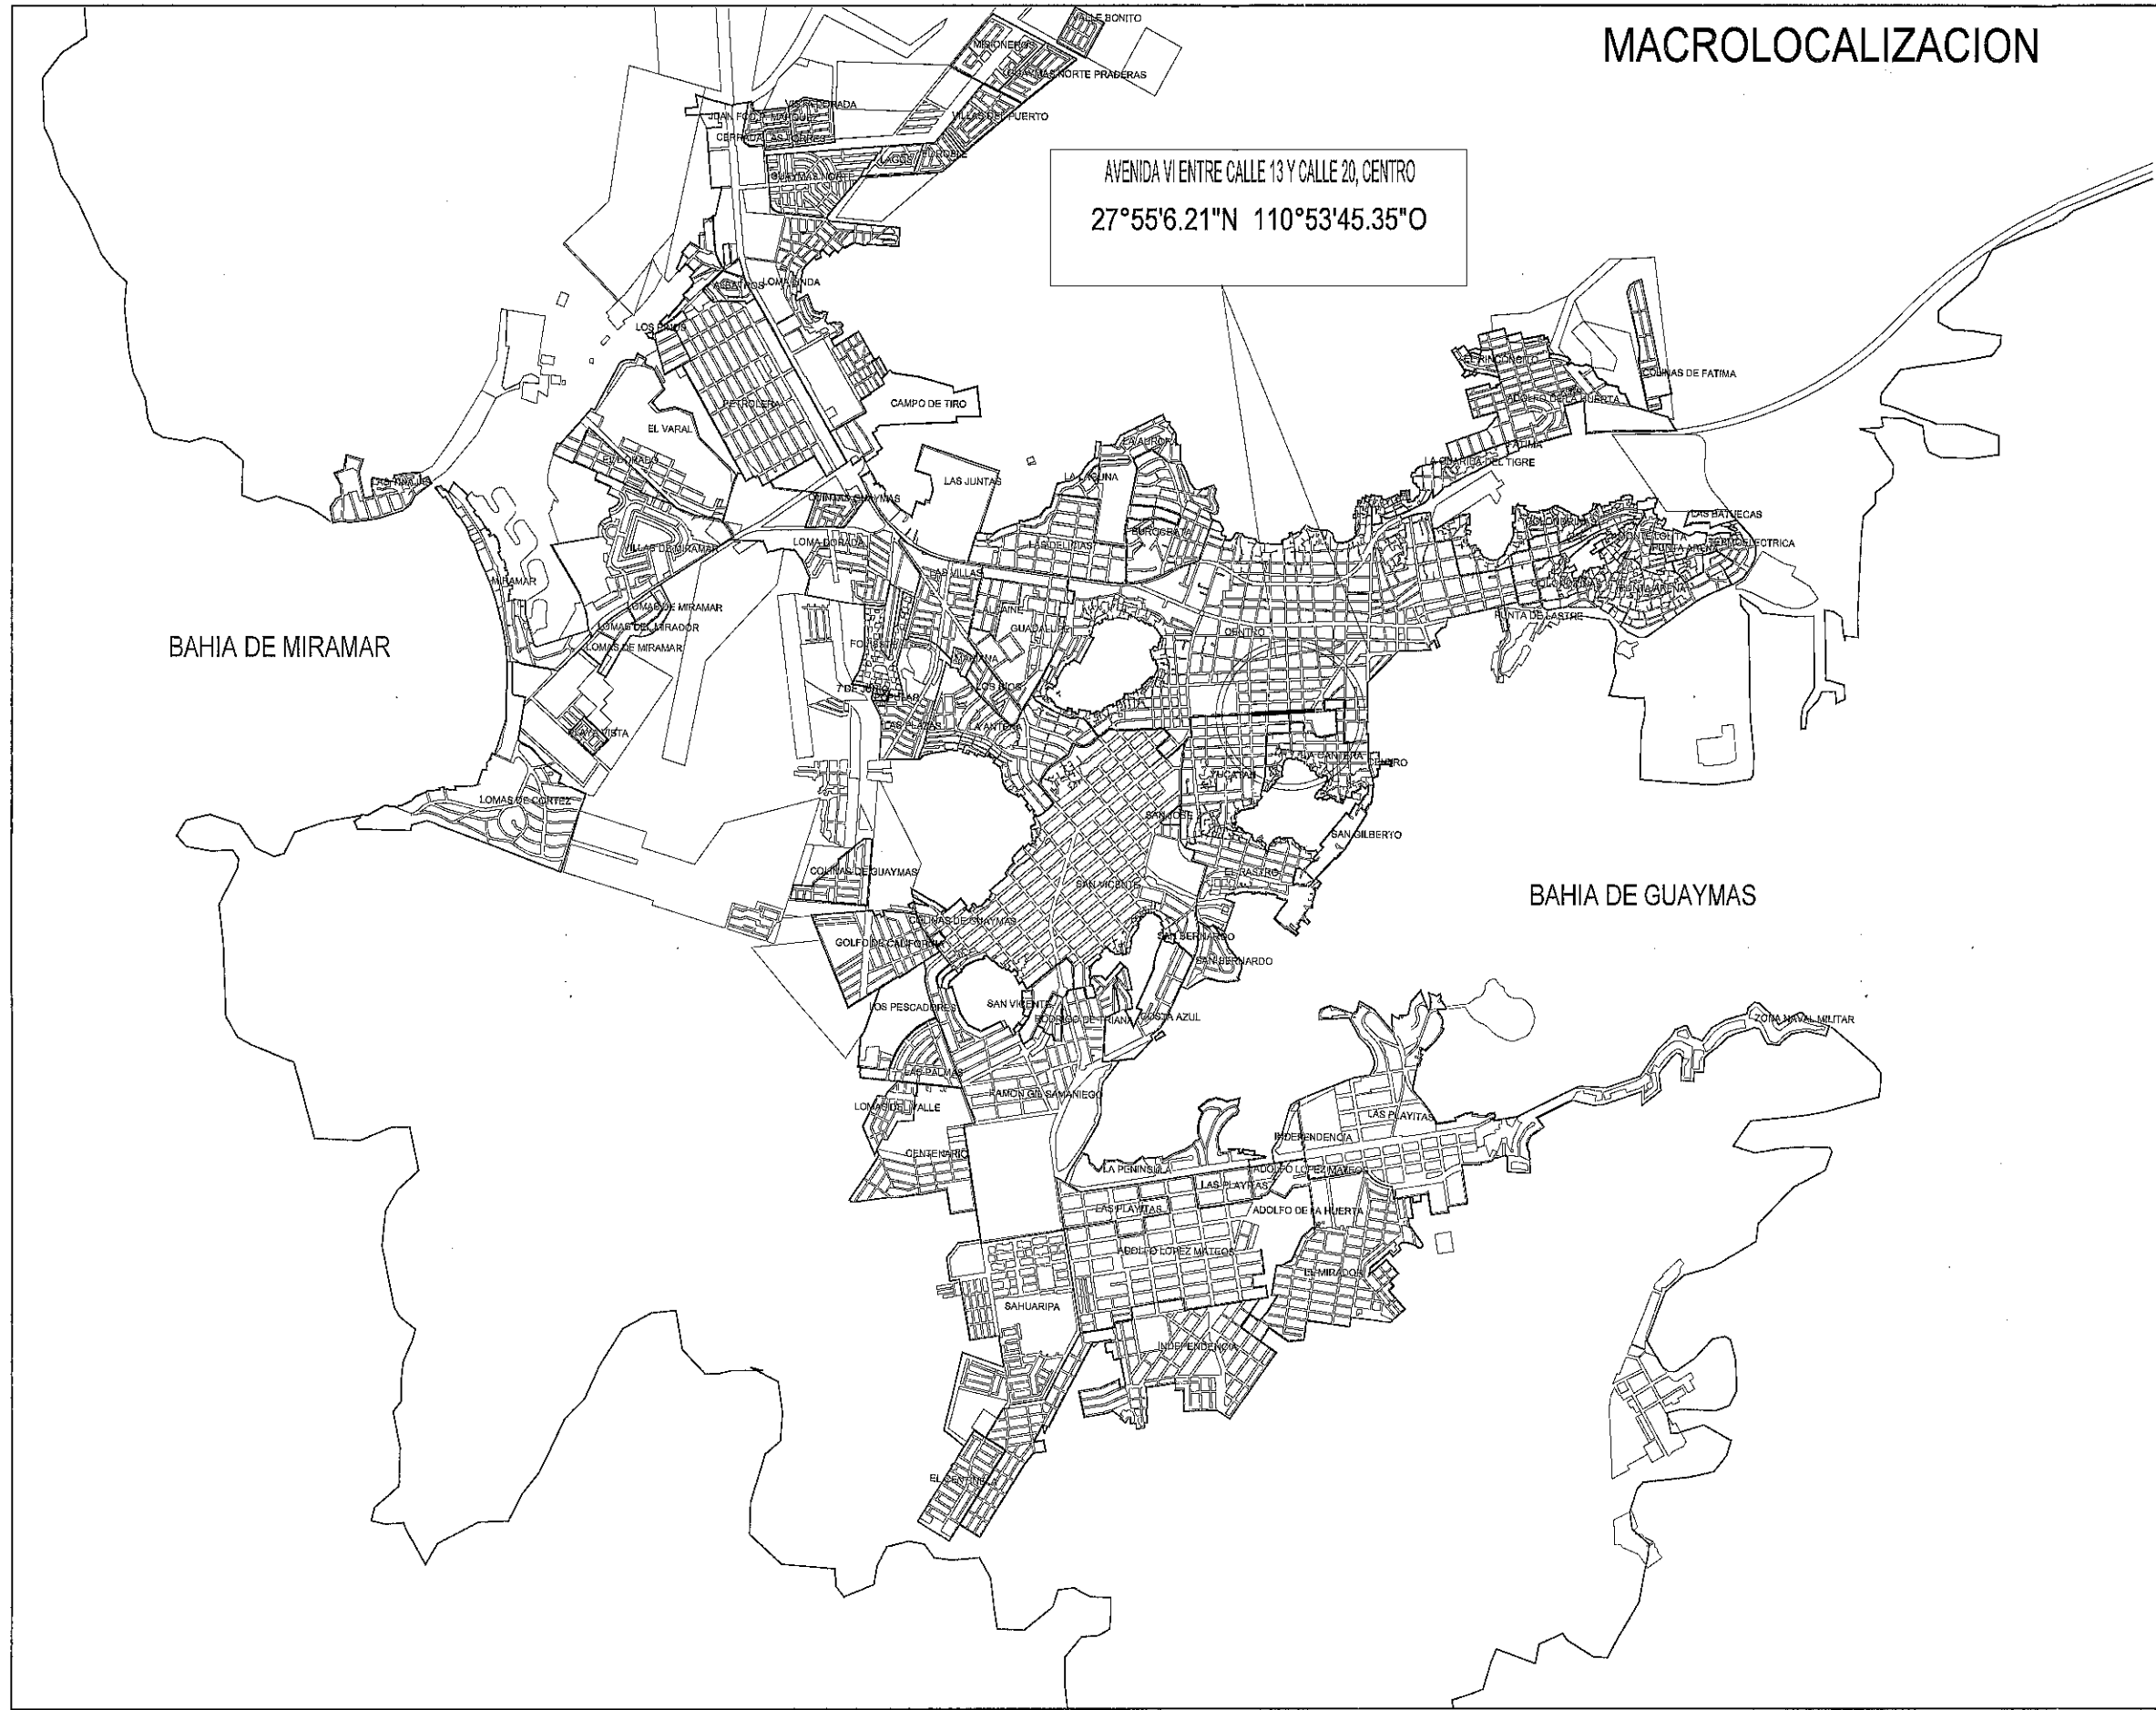


MACROLOCALIZACION

AVENIDA VI ENTRE CALLE 13 Y CALLE 20, CENTRO
 27°55'6.21"N 110°53'45.35"O

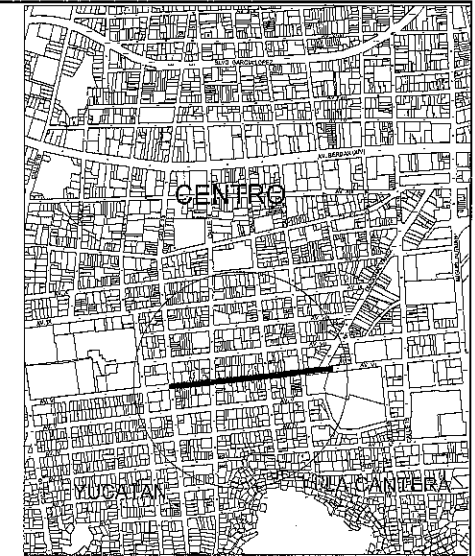

GUAYMAS *Va*
 2018 - 2021

Lic. Sara Valle Dessens
 PRESIDENTE MUNICIPAL

Ing. Victor Marín Martínez
 DIRECTOR DE INFRAESTRUCTURA URBANA Y ECOLOGÍA

PROYECTO:
 CONSTRUCCIÓN DE PAVIMENTO HIDRÁULICO EN AVENIDA VI ENTRE CALLE 13 Y DIAGONAL YAÑEZ, COLONIA CENTRO

UBICACIÓN:
 AVENIDA VI ENTRE CALLE 13 Y DIAGONAL TAÑEZ, EN LA COLONIA CENTRO, EN EL MUNICIPIO DE GUAYMAS, SONORA.

CONTIENE:
 INFRAESTRUCTURA SANITARIA

PLANO
 1/10

REVISÓ:
 D.O.P.

ELABORÓ:
 Proyectos D.O.P.

ACOTACIÓN	ESCALA	FECHA
Metros	Indicada	Enero 2020