
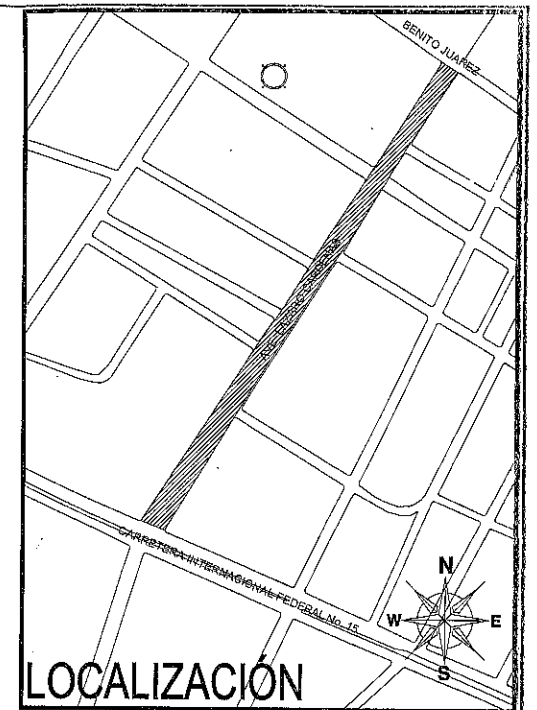


MACROLOCALIZACION

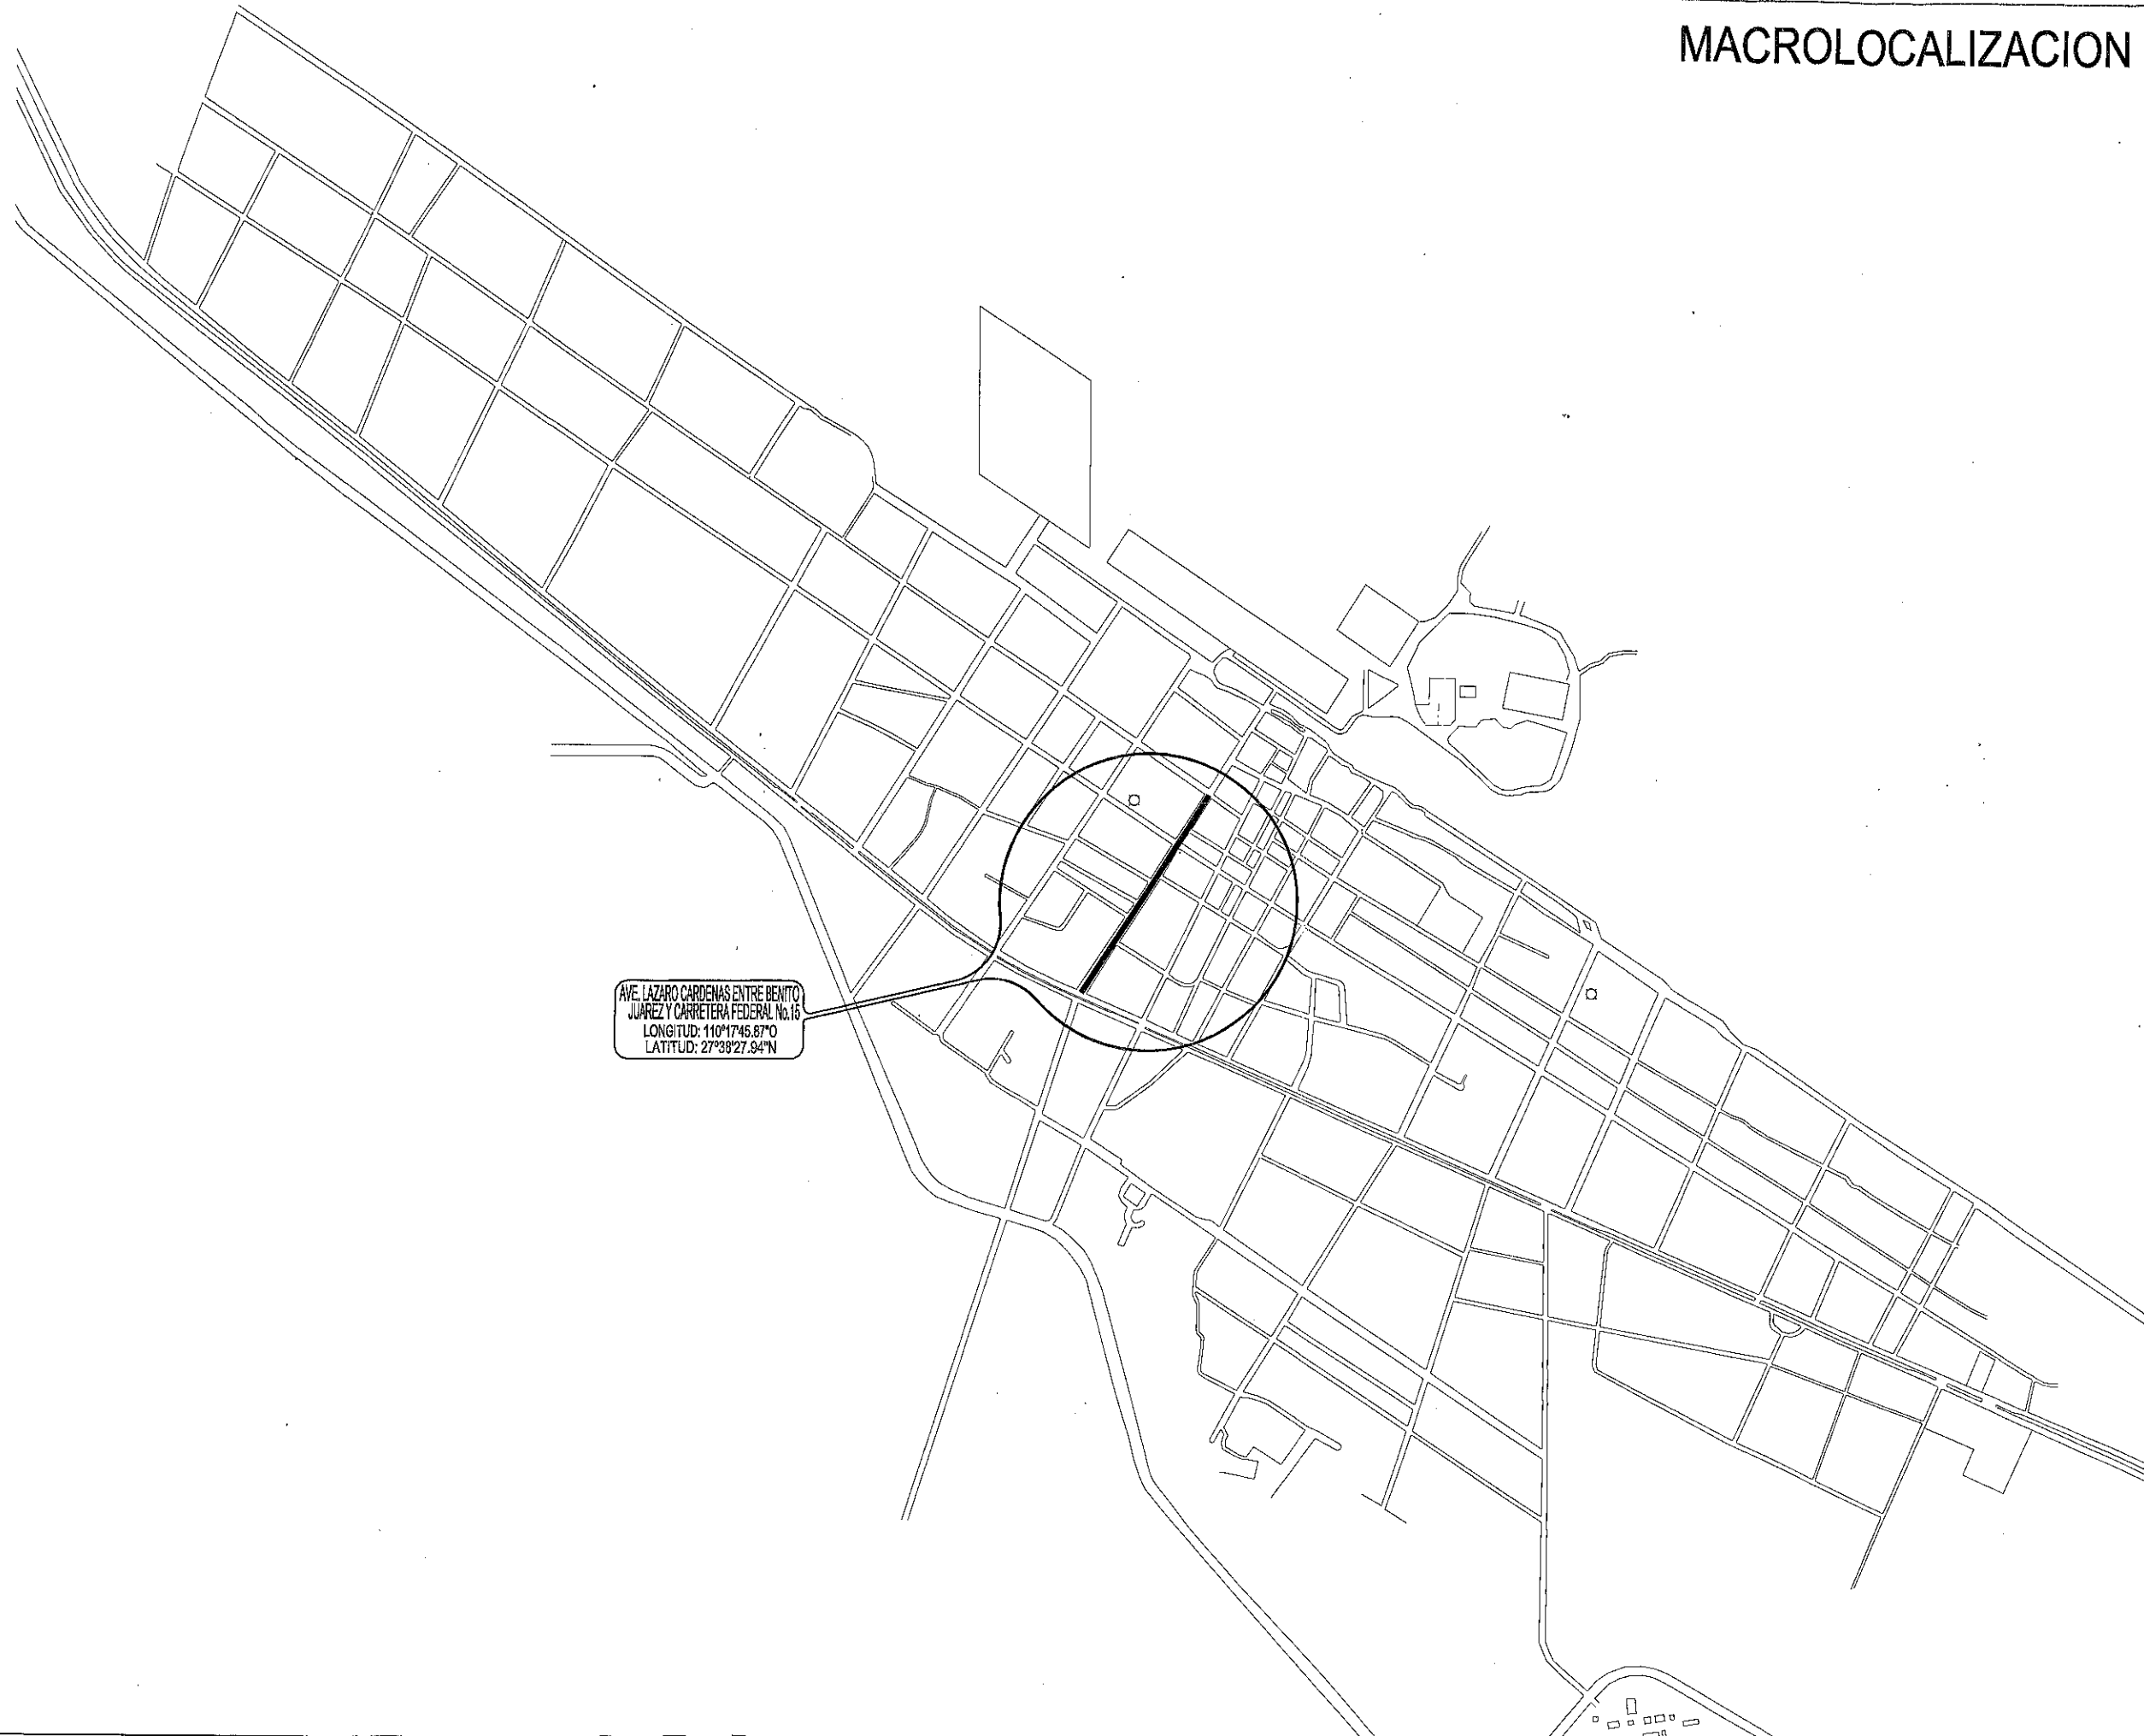

LOCALIZACION

H. AYUNTAMIENTO GUAYMAS SONORA
Administración 2018-2021

GUAYMAS 
2018 - 2021

Lic. Sara Valle Dessens
PRESIDENTE MUNICIPAL

Ing. Victor Marin Martinez
DIRECTOR DE INFRAESTRUCTURA URBANA Y ECOLOGIA

PROYECTO:
PAVIMENTACIÓN CON CONCRETO HIDRÁULICO EN
AVENIDA LAZARO CARDENAS CON CAMBIO DE
INFRAESTRUCTURA HIDROSANITARIA.

UBICACIÓN:
AVENIDA LAZARO CARDENAS ENTRE BENITO JUAREZ Y
CARRETERA FEDERAL No. 15, VICAM, SONORA

CONTIENE:
LOCALIZACION

PLANO
1/8

REVISÓ:
Ing. Manuel Andres Valenzuela Flores

ELABORÓ:
INSTITUTO MUNICIPAL DE PLANEACION URBANA

ACOTACIÓN	ESCALA	FECHA
Metros	Indicada	13/05/2020