



MACROLOCALIZACION

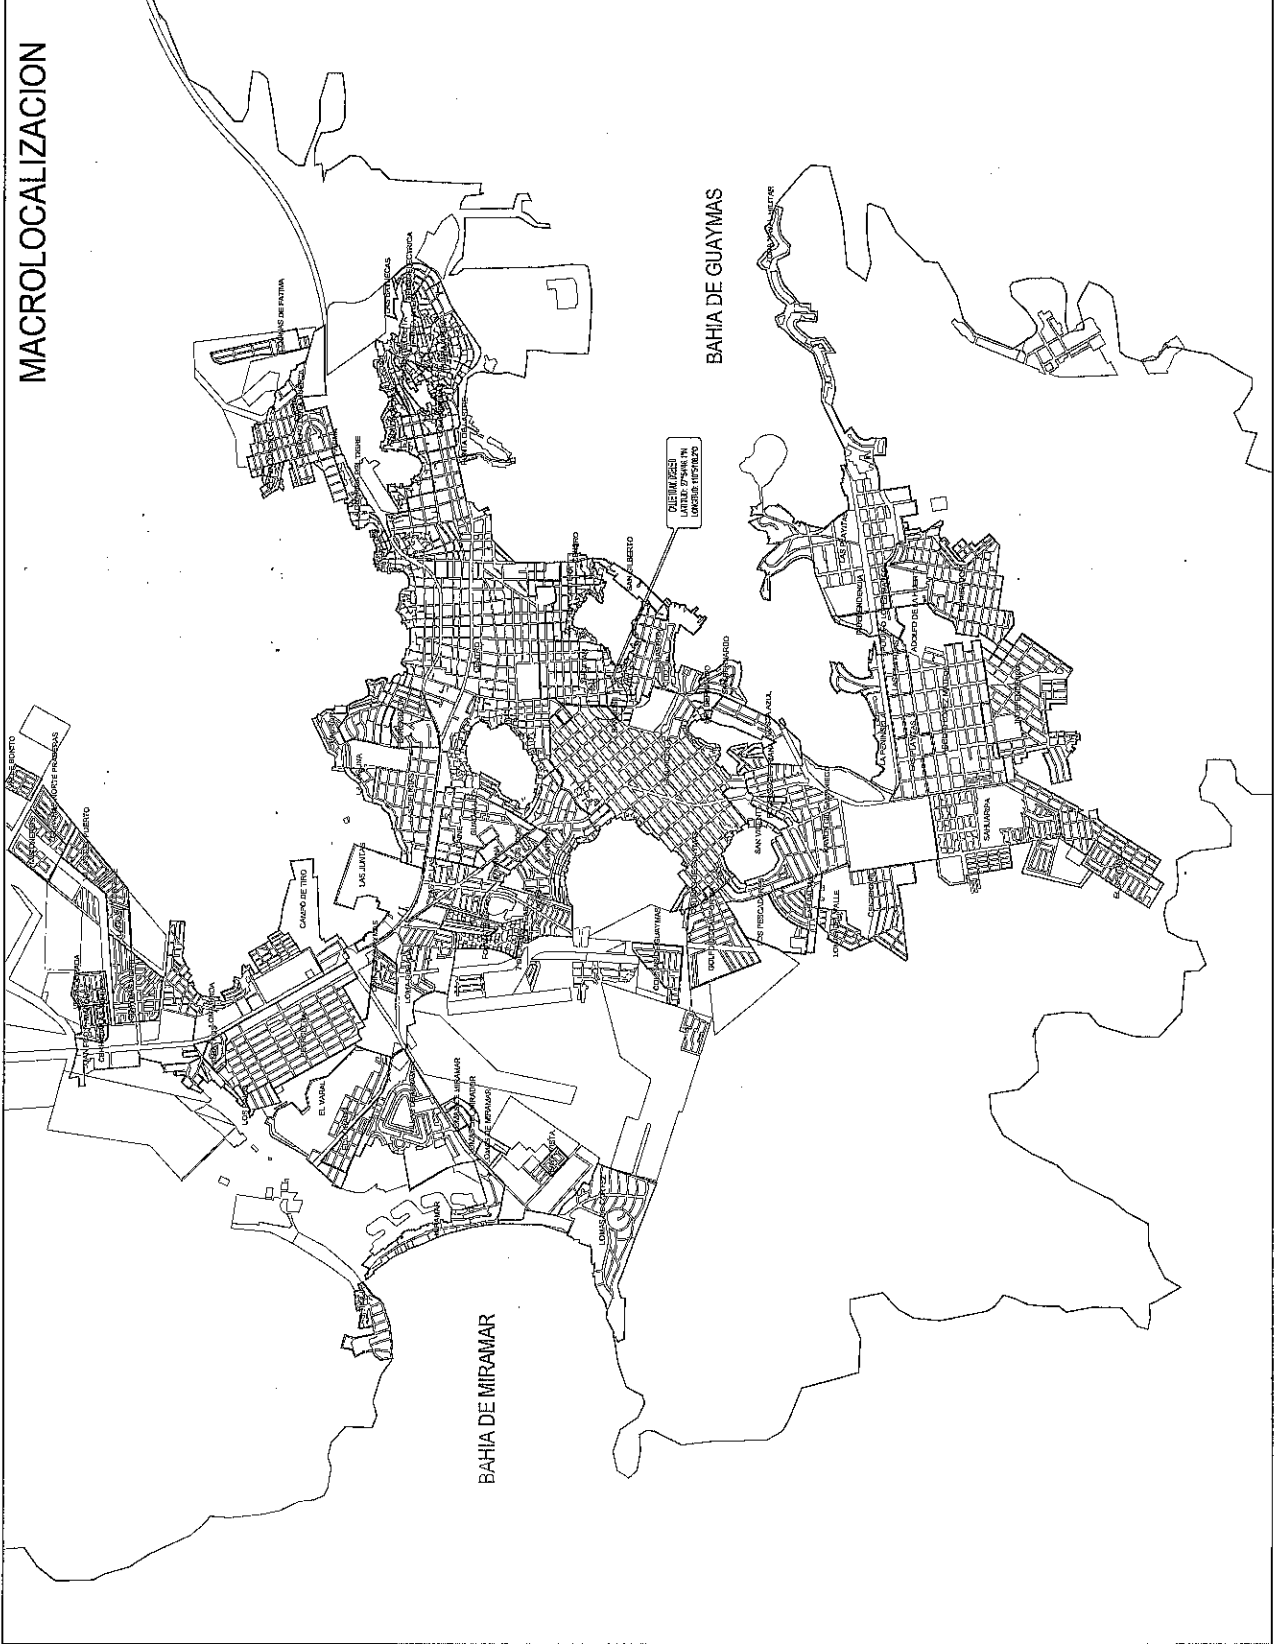

LOCALIZACION

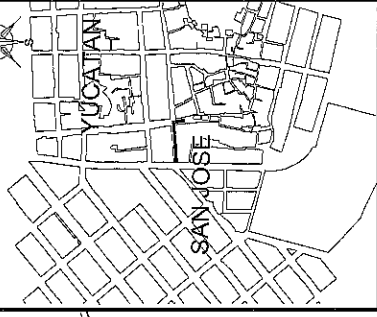

Administración 2018-2021
GUAYMAS *va*
 2018-2021

H. AYUNTAMIENTO DE GUAYMAS SONORA
 Lic. Sara Valle Bossertis
 PRESIDENTE MUNICIPAL
 Ing. Marco Martín Martínez
 DIRECTOR GENERAL DE OBRAS PUBLICAS Y ECOLOGIA
 Ing. Mariana Arpodes Valenzuela Flores
 DIRECTORA DE OBRAS PUBLICAS

PROYECTO
 PAVIMENTACION CON CONCRETO HIDRAULICO DE AVENIDA 00 ENTRE CALLE 10 Y 10A Y CALLE 10A COLONIA YUCATAN EN GUAYMAS, SONORA

UBICACION
 AVENIDA 00 ENTRE CALLE 10 Y 10A Y CALLE 10A COLONIA YUCATAN DE GUAYMAS, SONORA

CONTIENE
LOCALIZACION

PLANO
1/8

Proyectos Obras Publicas
 Revisó D.O.P.

ACOTACION	ESCALA	FECHA
Metros	INDICADAS	MARZO 2020